第１回大山崎町立中央公民館等施設整備検討会議　資料

複合施設のイメージ図について

（大山崎町立中央公民館等の施設整備検討計画　参考資料）

大山崎町政策総務課

第１回大山崎町立中央公民館等施設整備検討会議　資料

〔複合施設のイメージＡ案（配置図・１階平面図）〕

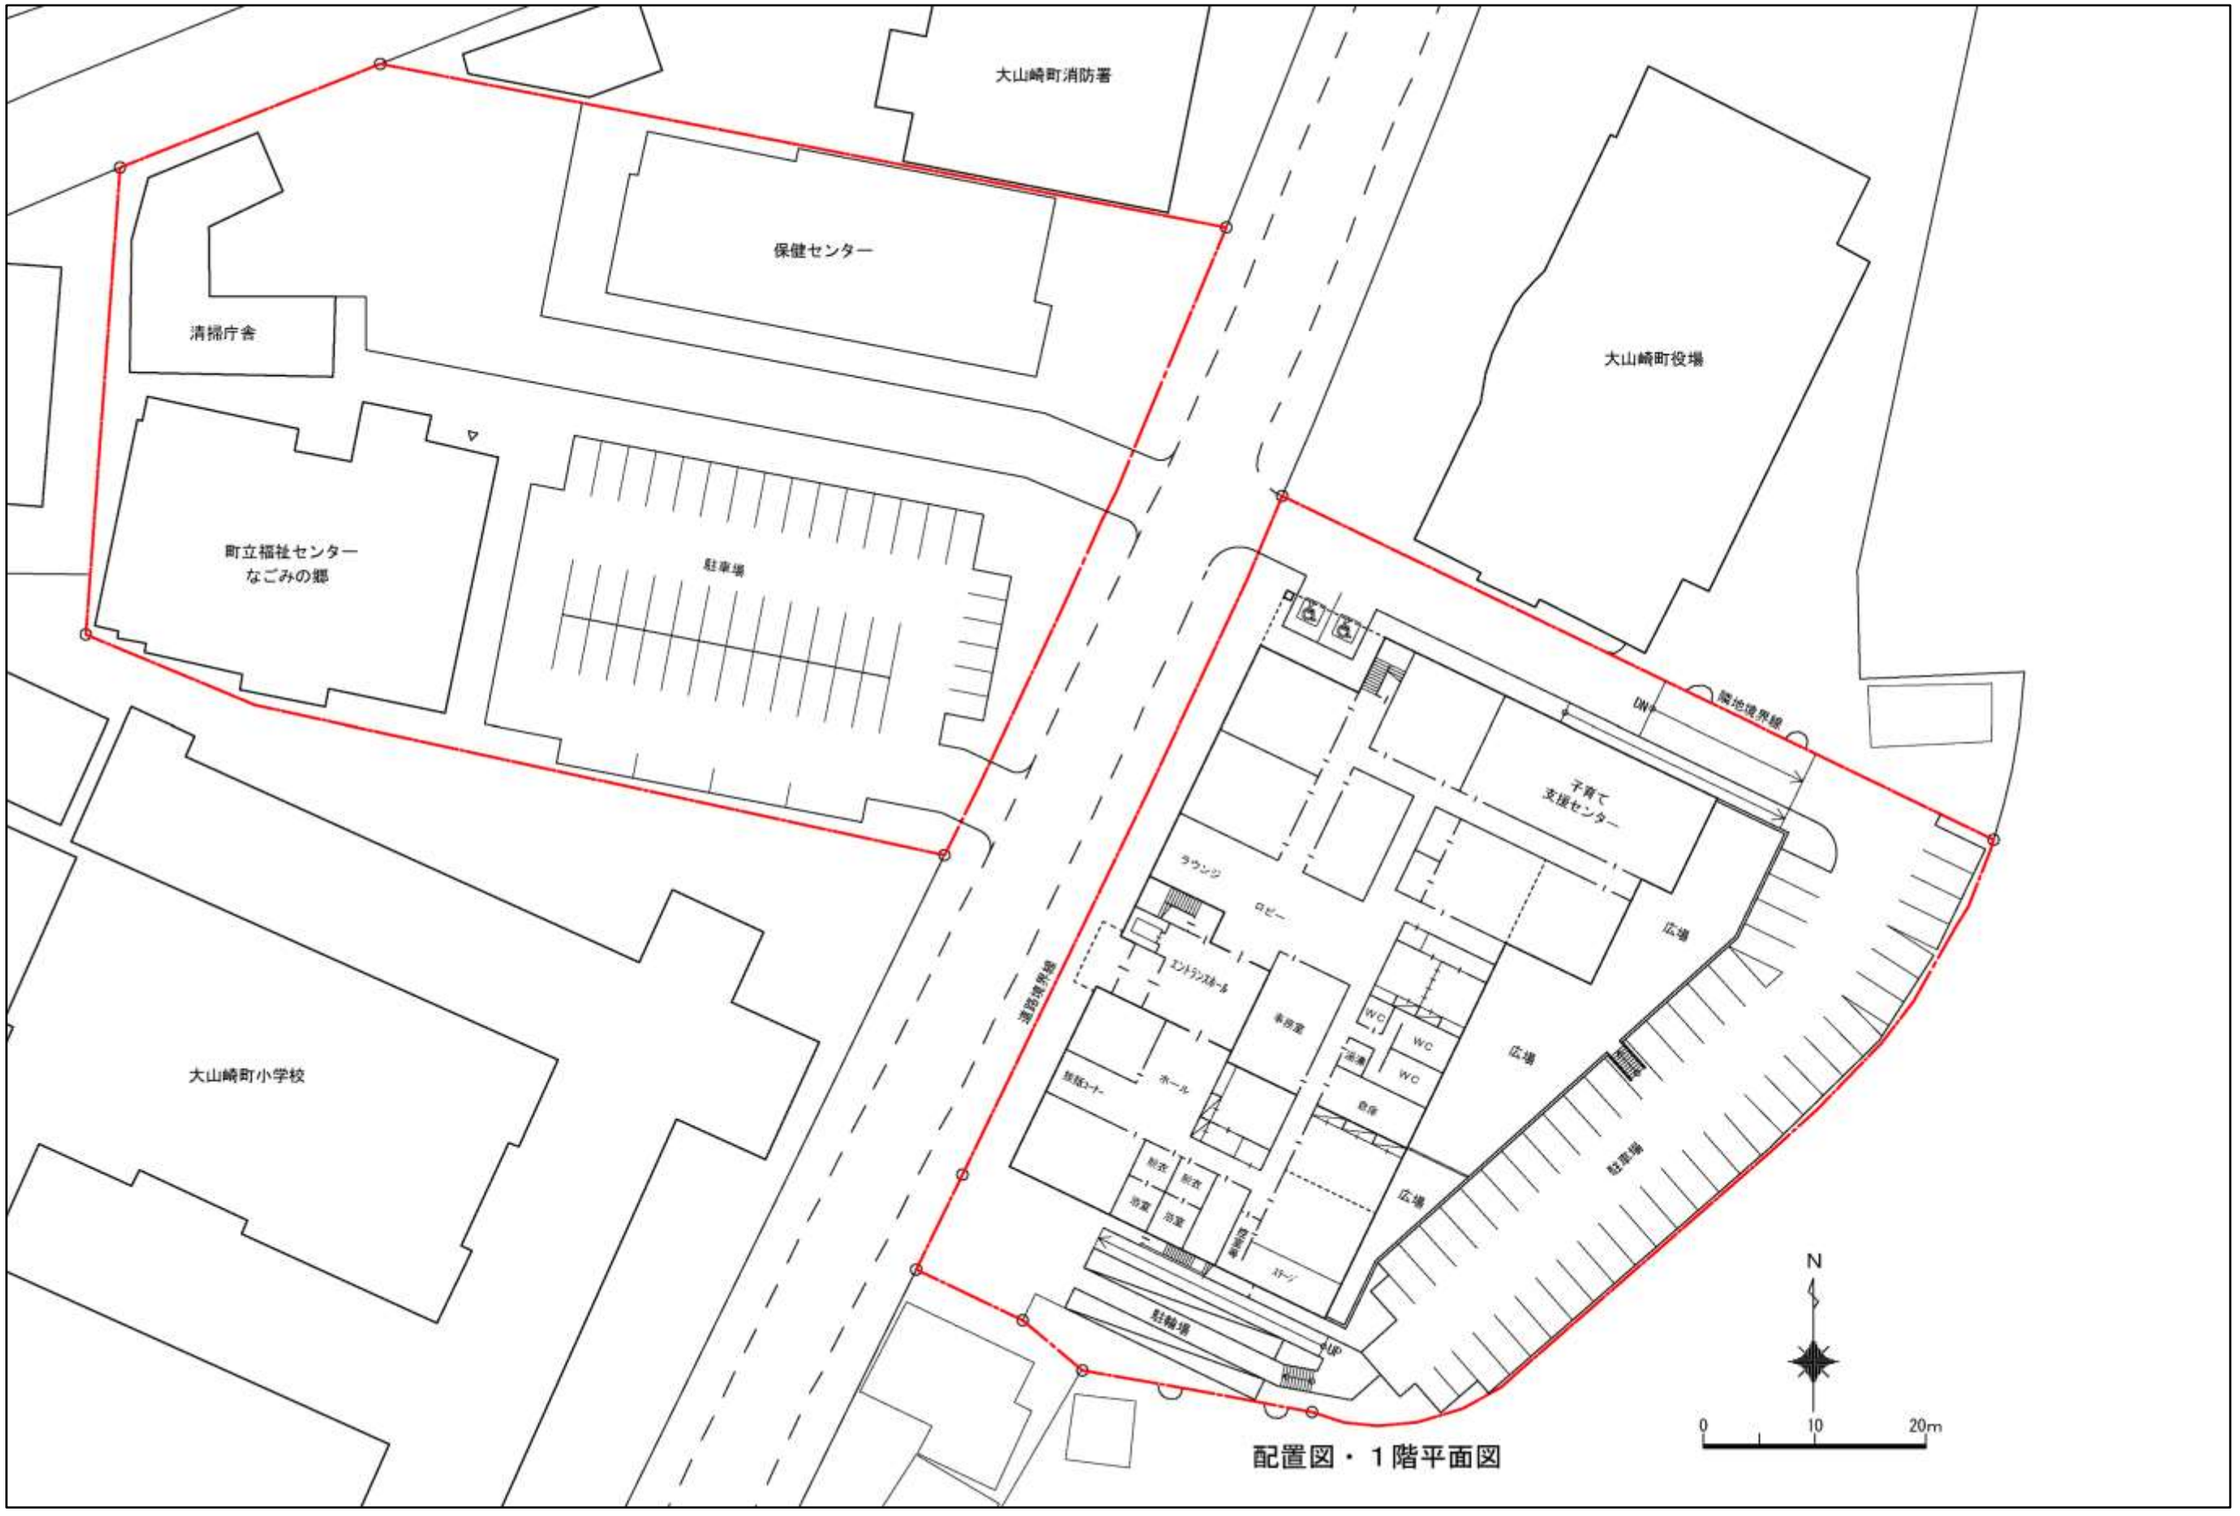

配置図・１階平面図

〔複合施設のイメージＡ案（２階平面図・立面図)〕

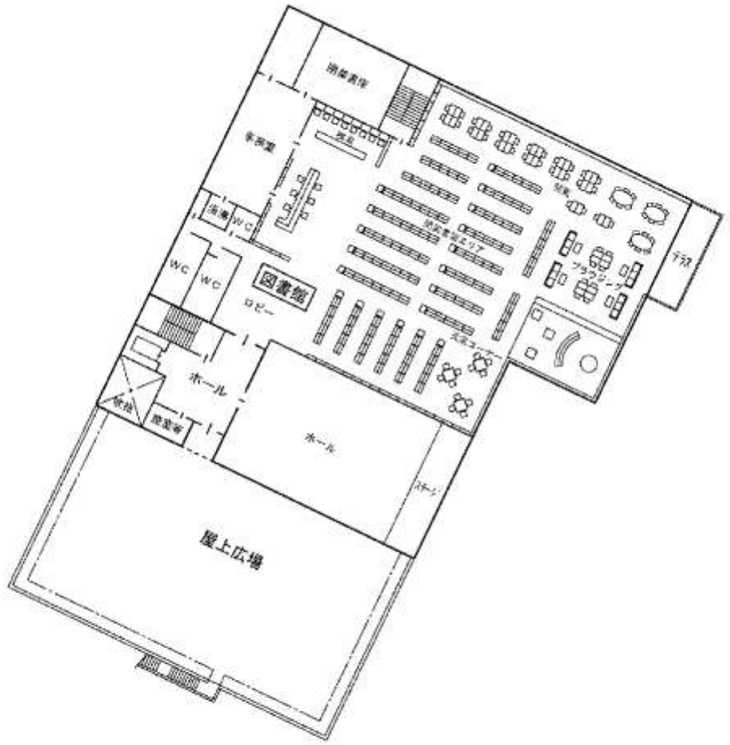

２階平面図

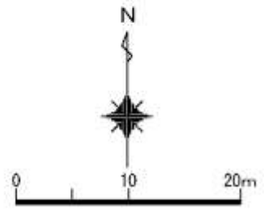

南側立面図

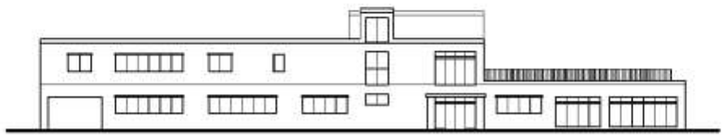

西側立面図

計画諸元

敷地面積	≒4,555㎡　（図上算定による）		
建築面積	≒2,050㎡	建蔽率	45.0%≦60.0%
延べ面積	≒3,315㎡	容積率	72.8%≦200.0%
駐車台数	約100台		

階別面積表（㎡）

１Ｆ	1,940.0
２Ｆ	1,360.0
塔屋	15.0
合計	3,315.0

※駐輪場は除く。

第１回大山崎町立中央公民館等施設整備検討会議　資料

〔複合施設のイメージＡ案（完成イメージ図）〕

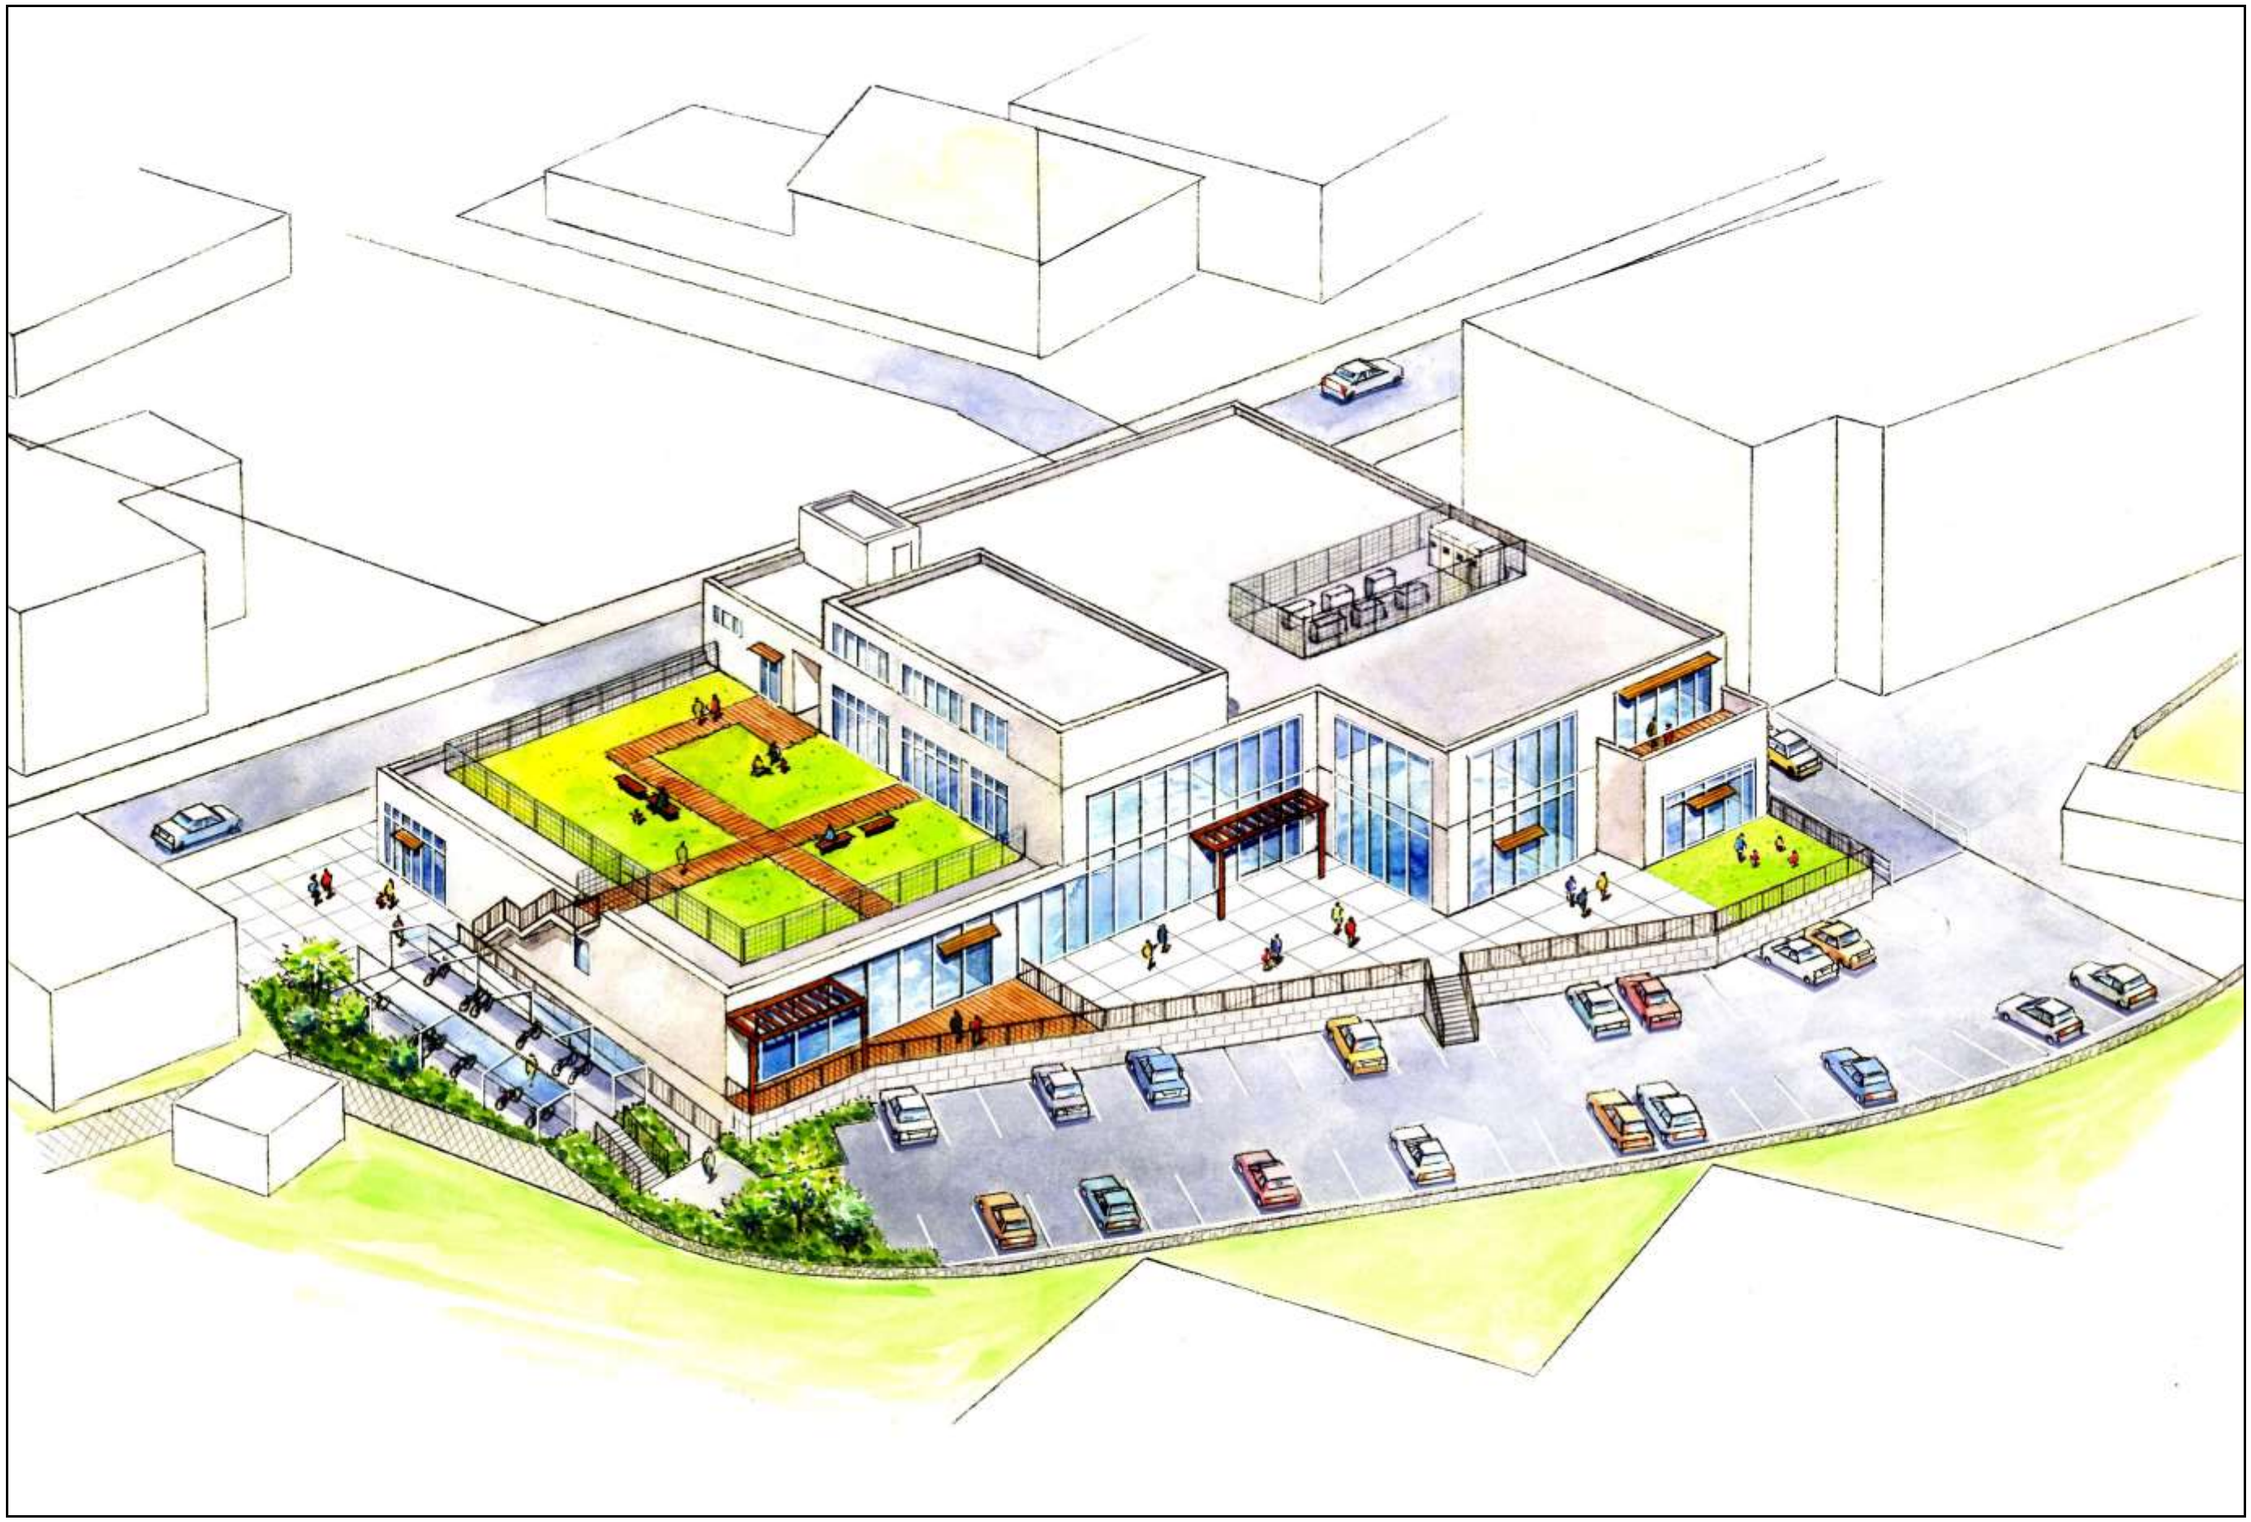

第１回大山崎町立中央公民館等施設整備検討会議　資料

〔複合施設のイメージＢ案（配置図・１階平面図）〕

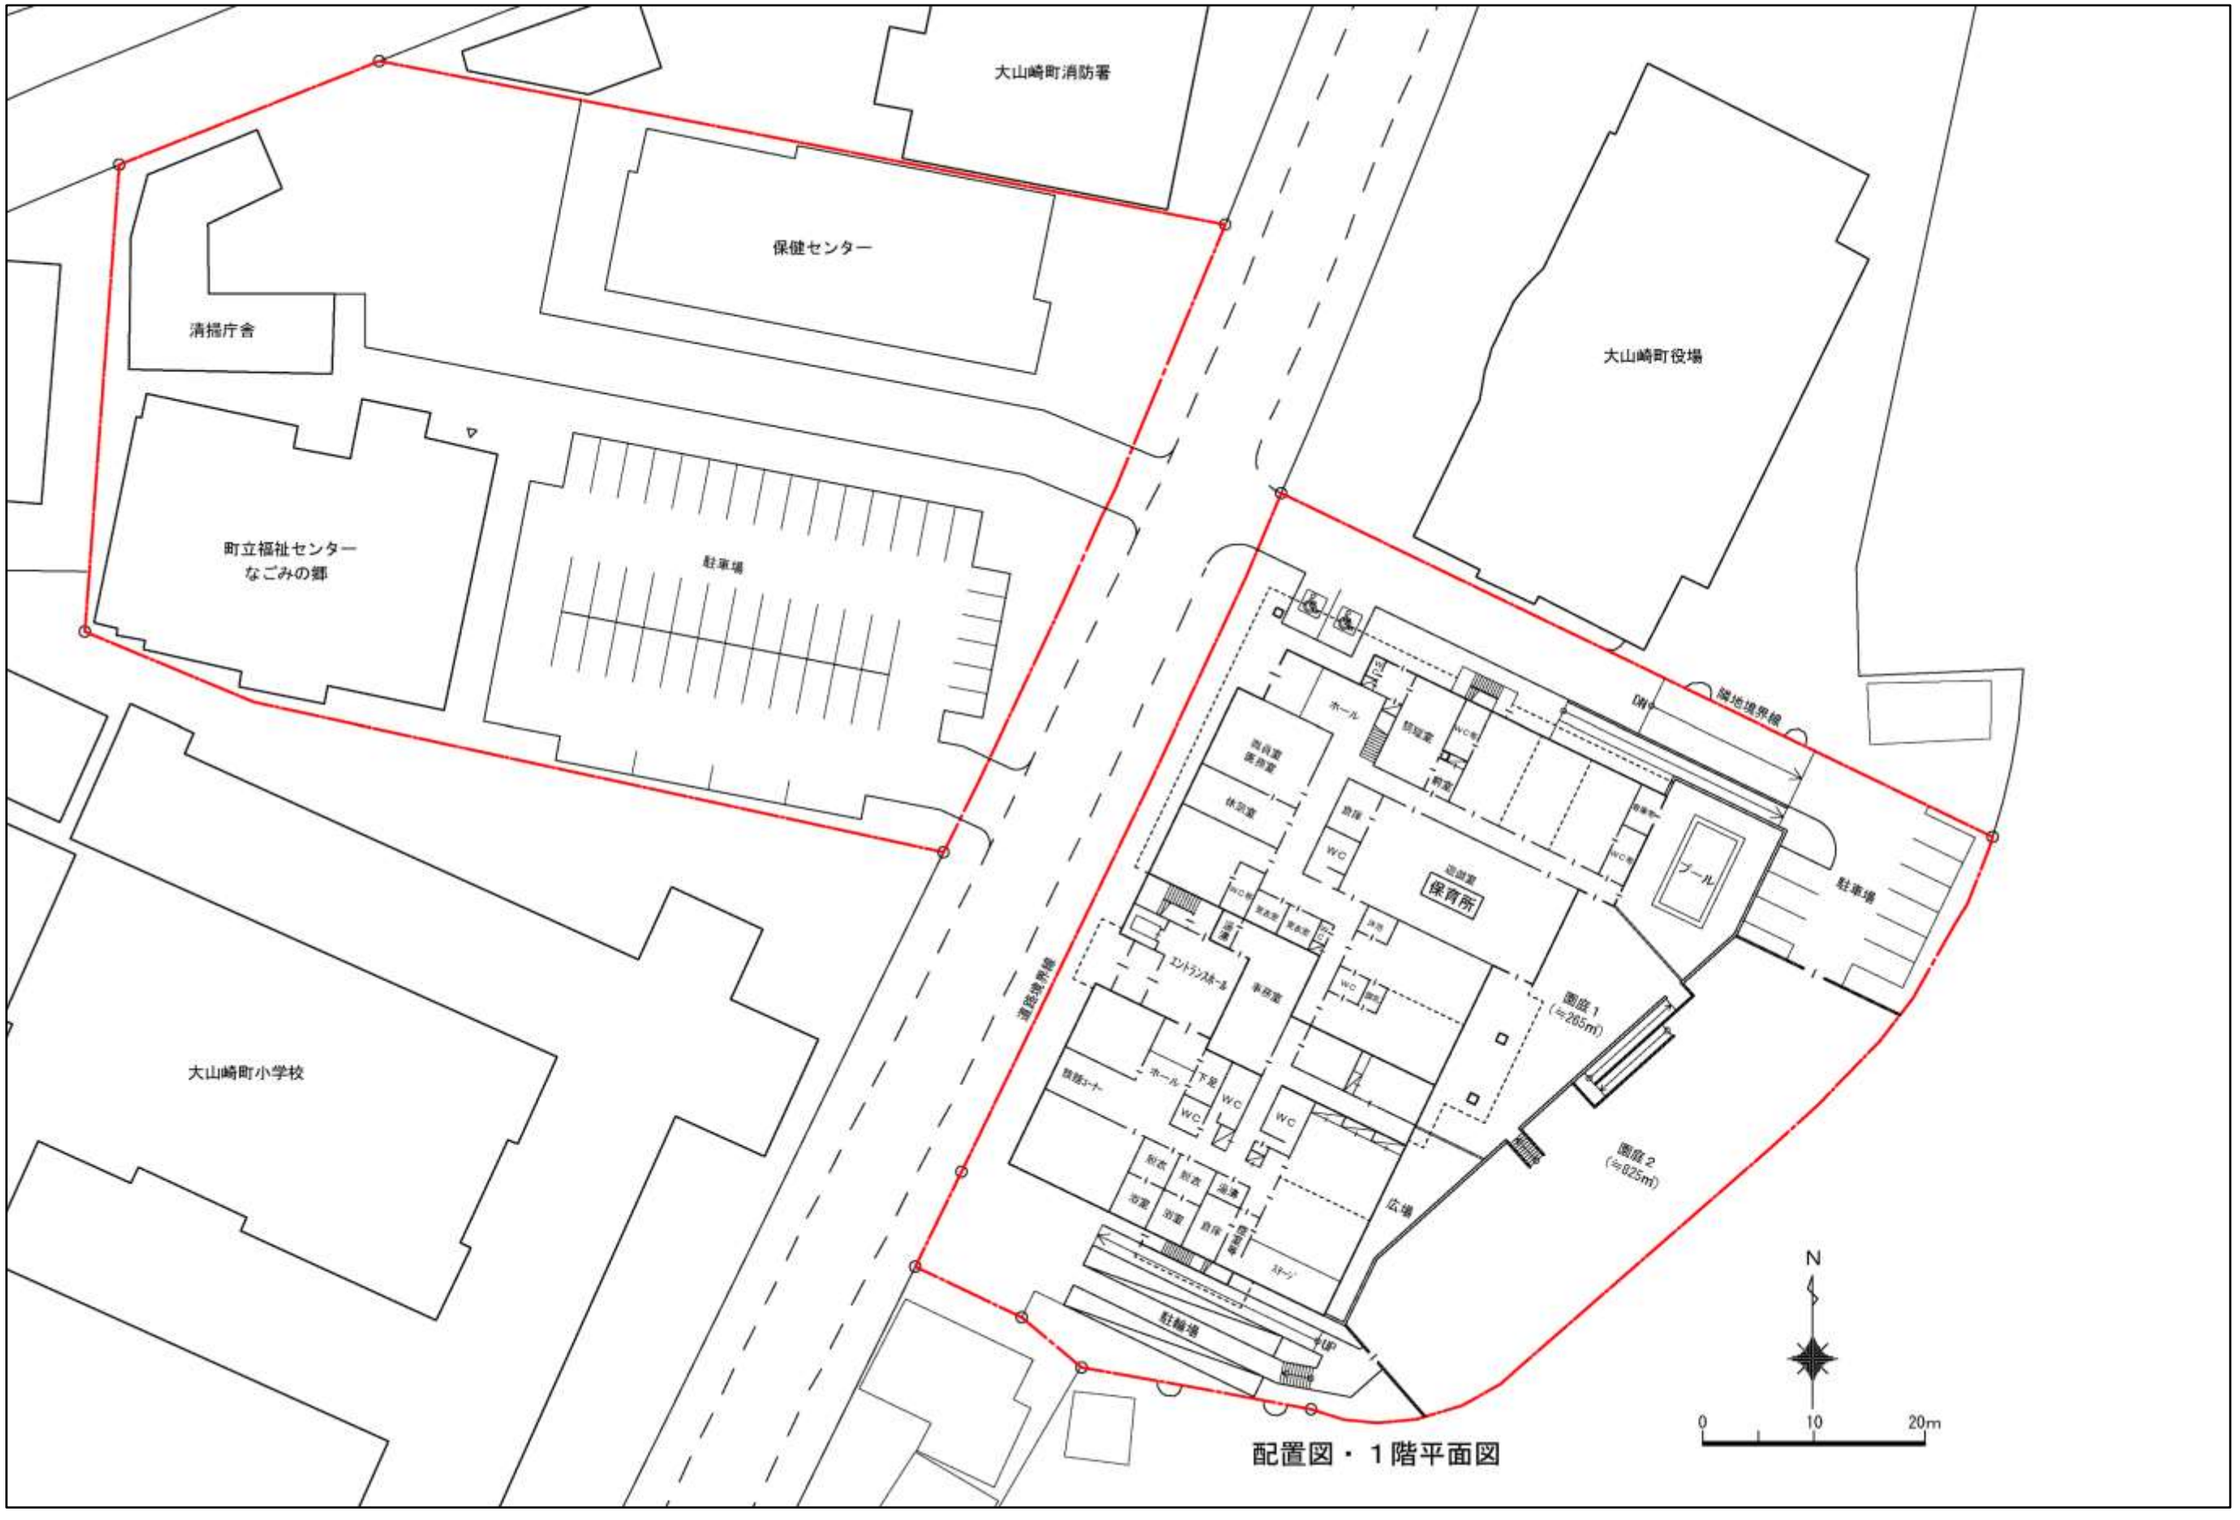

配置図・１階平面図

〔複合施設のイメージＢ案（２階平面図・立面図)〕

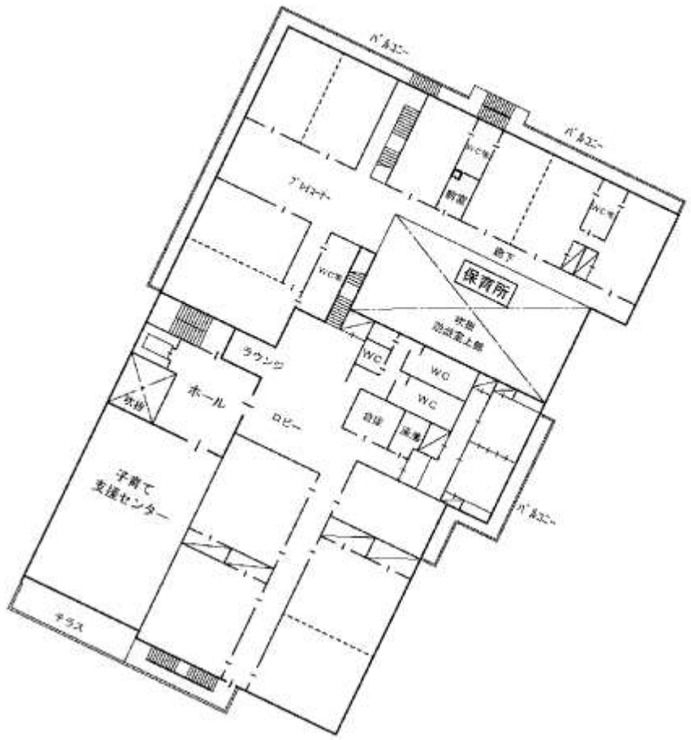

２階平面図

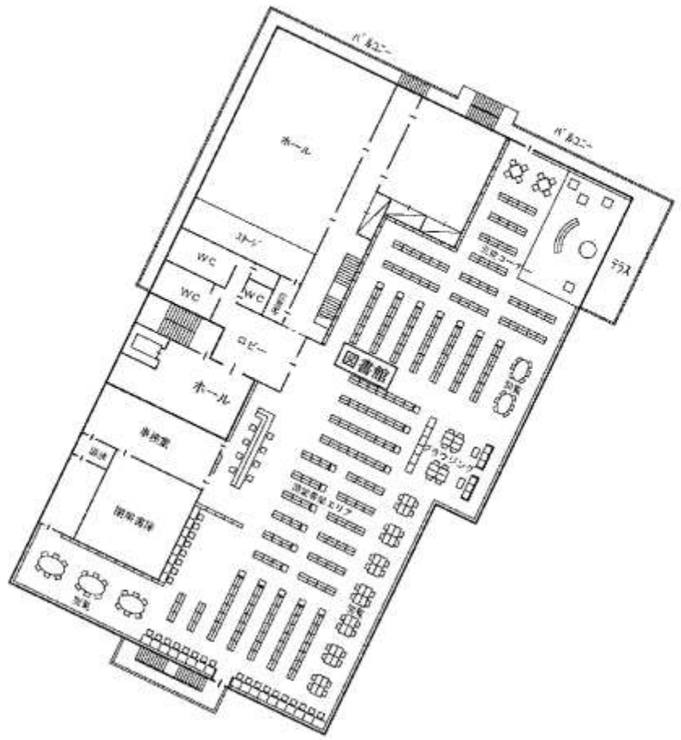

３階平面図

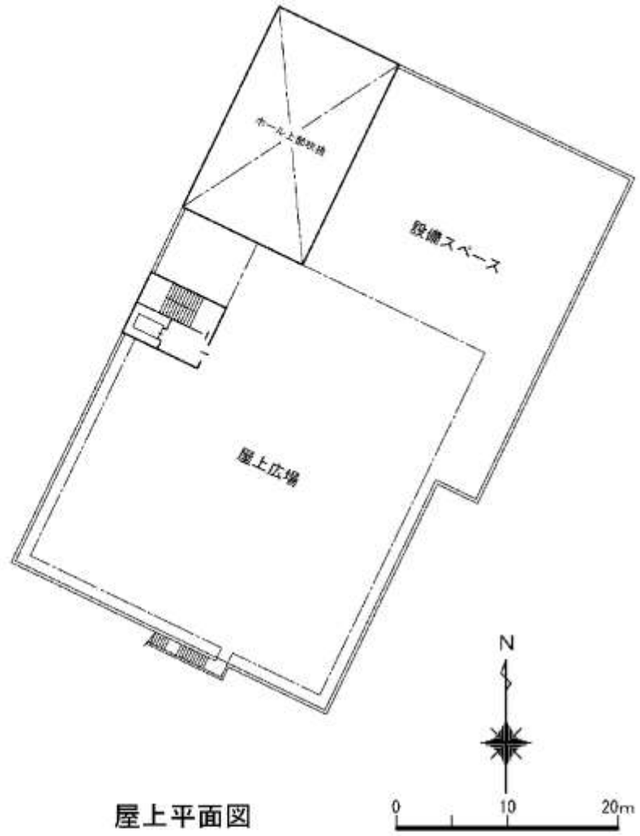

屋上平面図

計画諸元

敷地面積	≒4,555㎡　（図上算定による）		
建築面積	≒2,000㎡	建蔽率	43.9%≦60.0%
延べ面積	≒5,395㎡	容積率	118.4%≦200.0%
駐車台数	約60台		

※園庭：≒1,090㎡　プール用地：≒155㎡

階別面積表（㎡）

１Ｆ	1,810.0
２Ｆ	1,690.0
３Ｆ	1,860.0
屋上	35.0
合計	5,395.0

※駐輪場は除く。

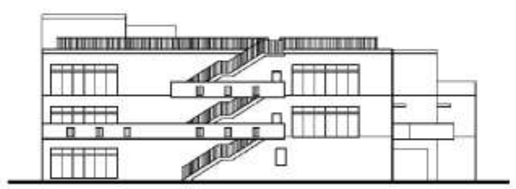

南側立面図

西側立面図

第１回大山崎町立中央公民館等施設整備検討会議　資料

〔複合施設のイメージＢ案（完成イメージ図）〕

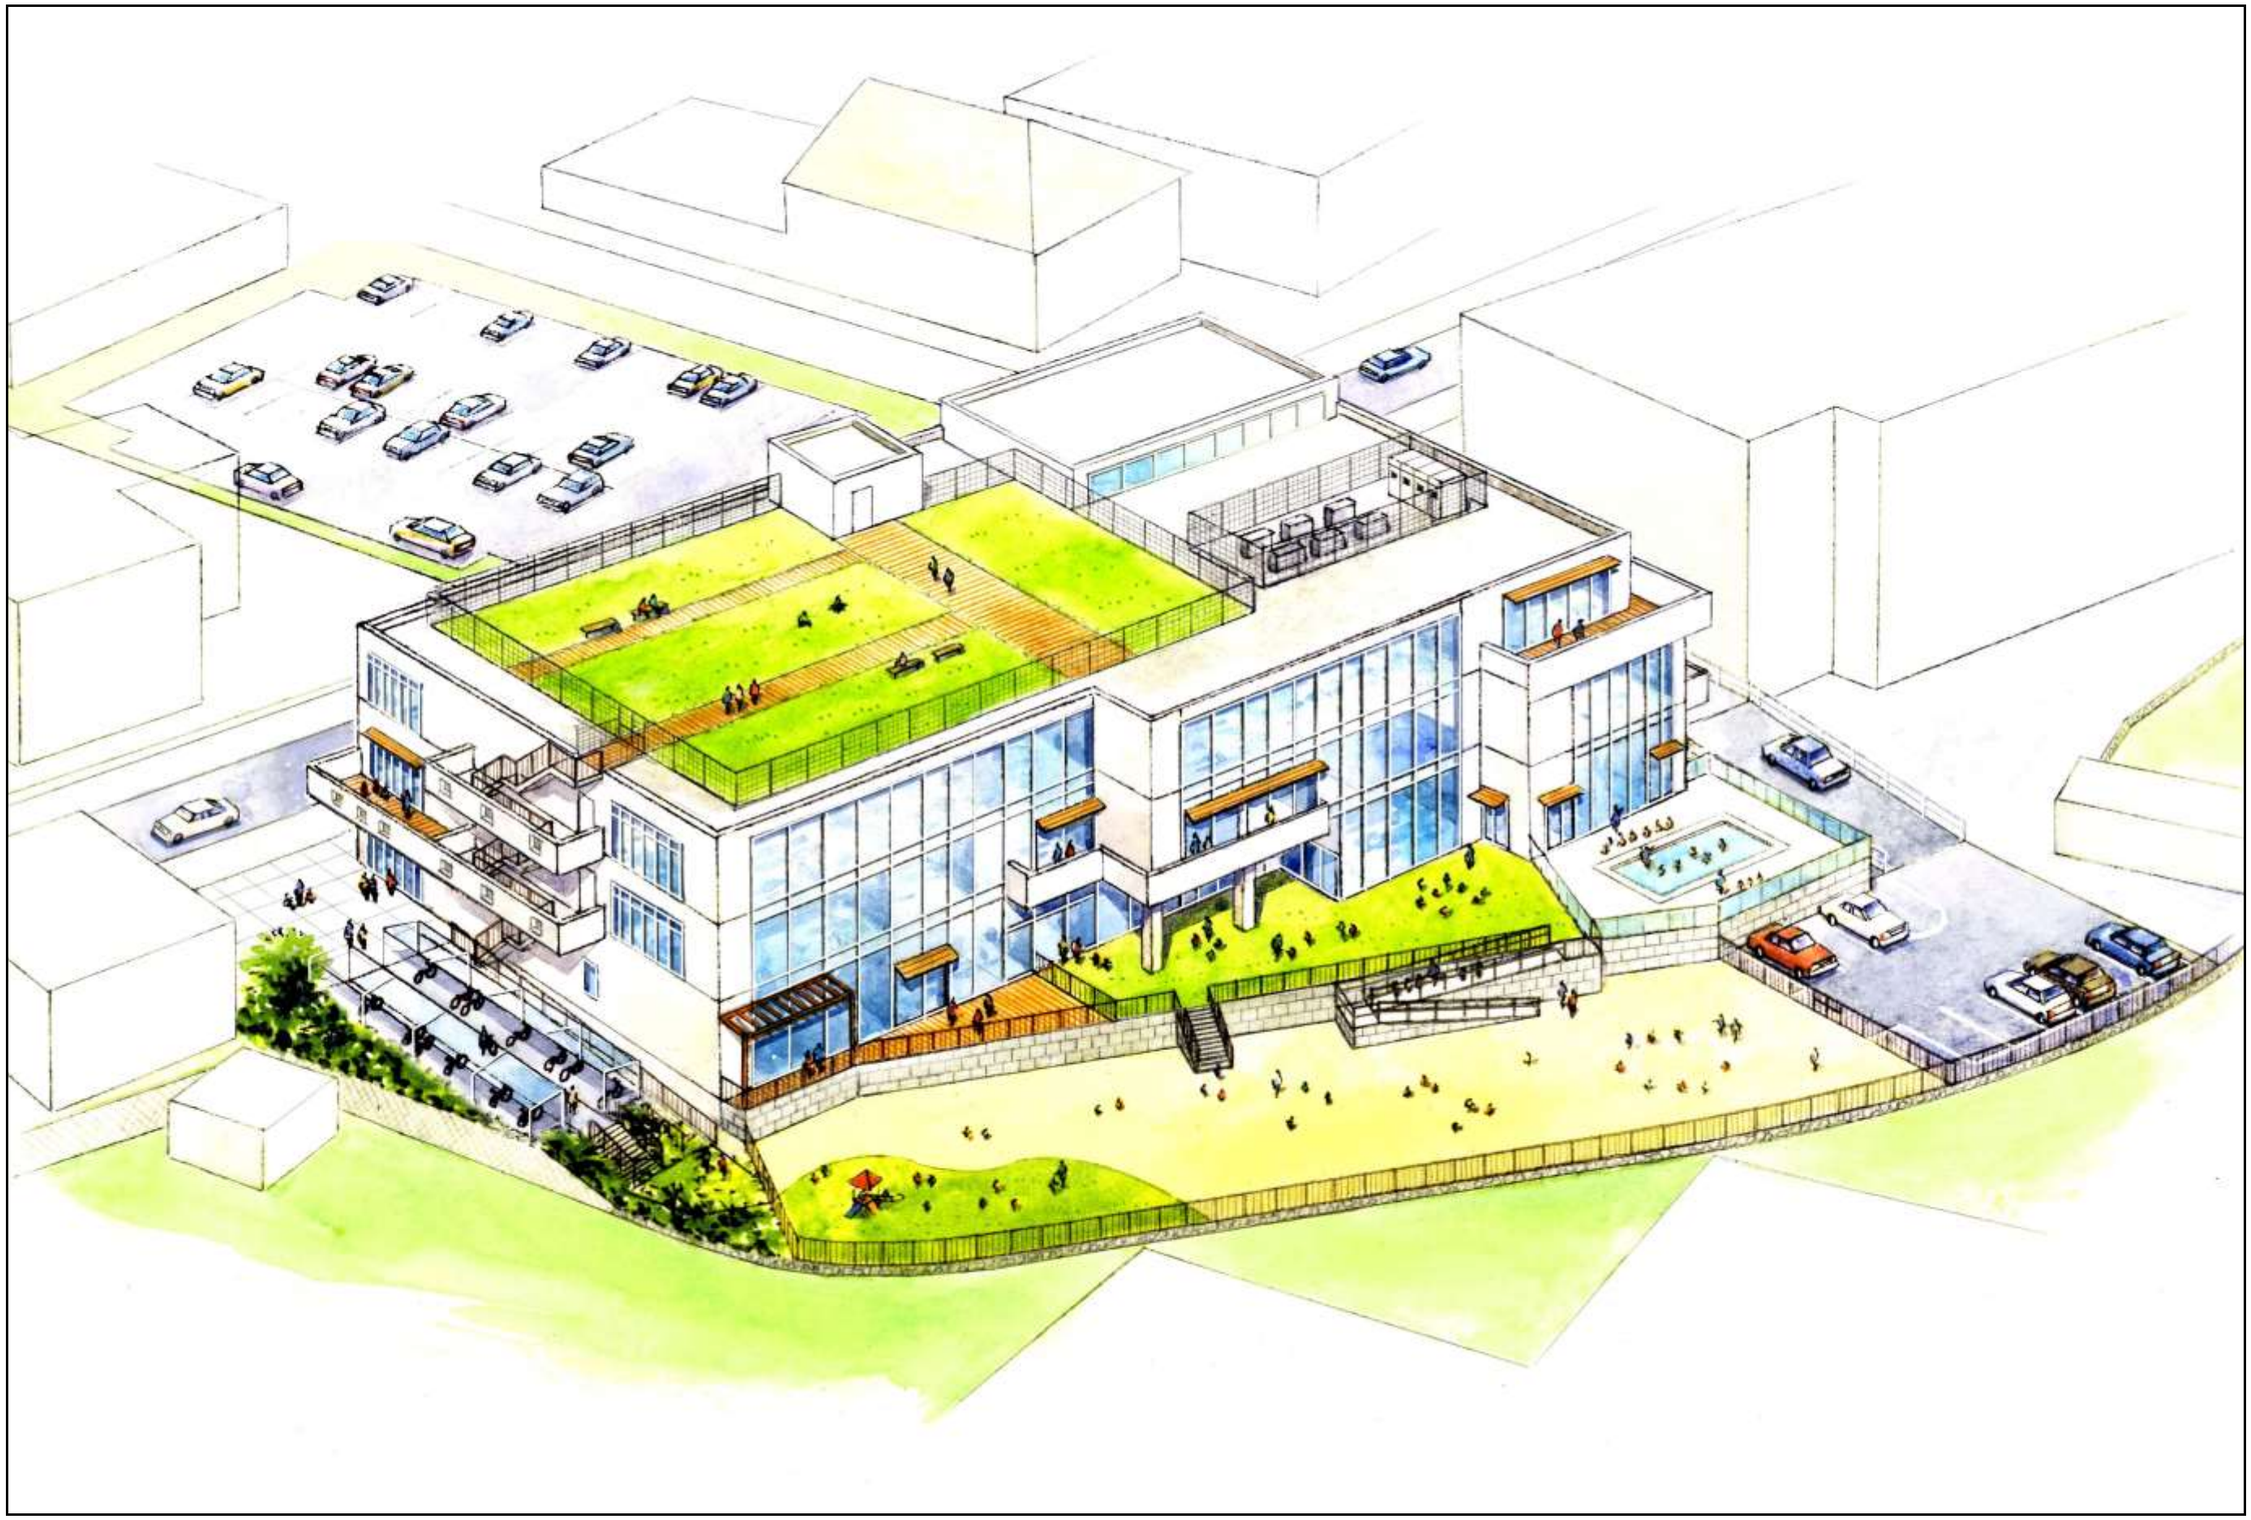

第１回大山崎町立中央公民館等施設整備検討会議　資料

〔複合施設のイメージＣ案（配置図・１階平面図）〕

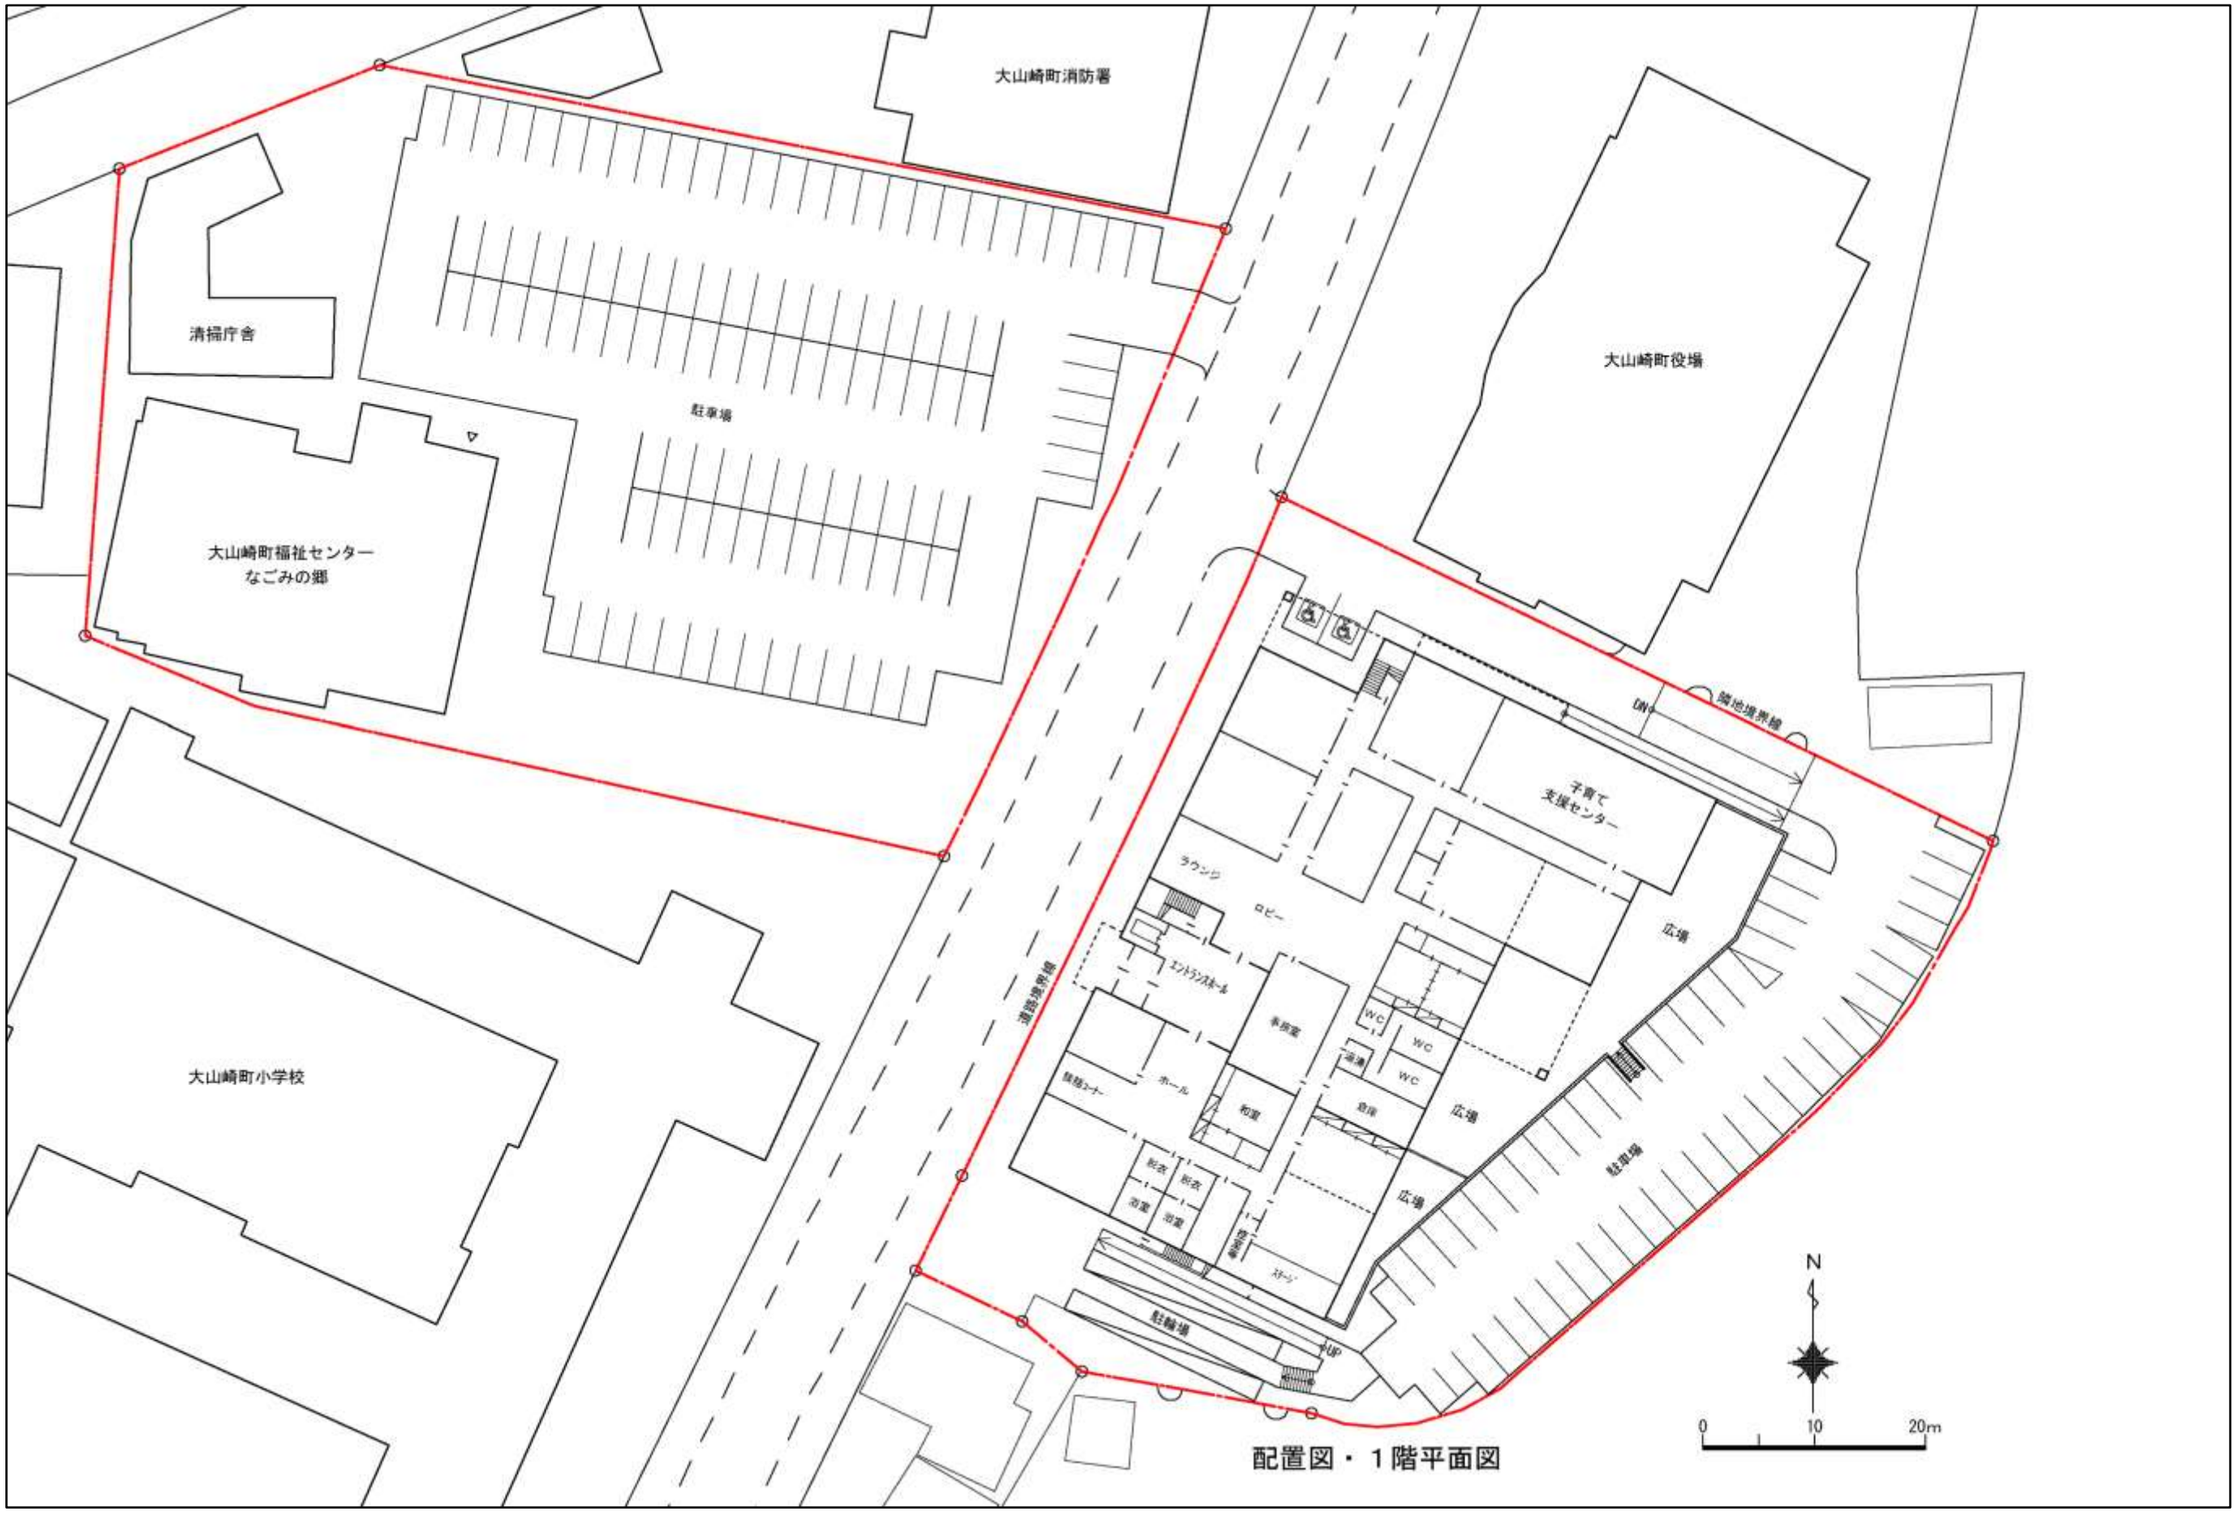

配置図・１階平面図

第１回大山崎町立中央公民館等施設整備検討会議　資料

〔複合施設のイメージＣ案（２階平面図・立面図)〕

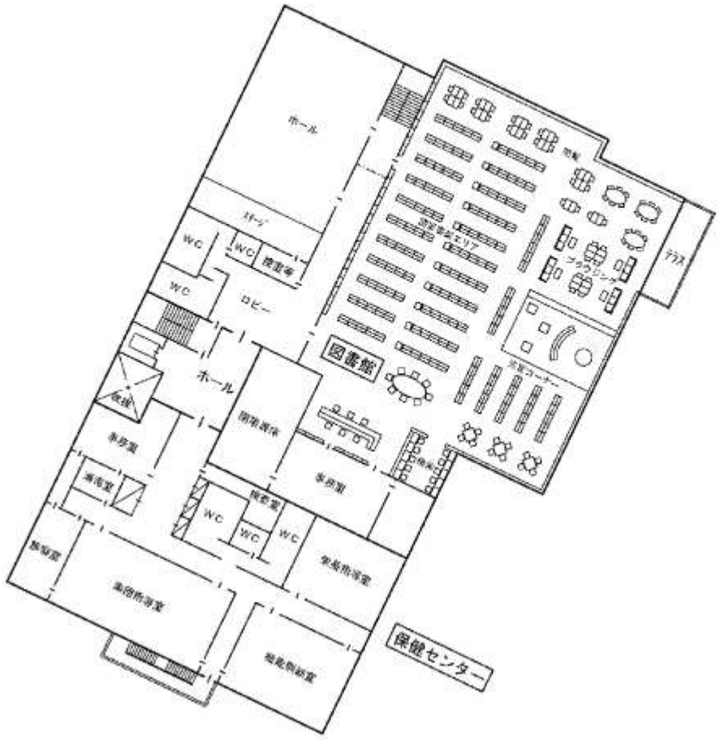

２階平面図

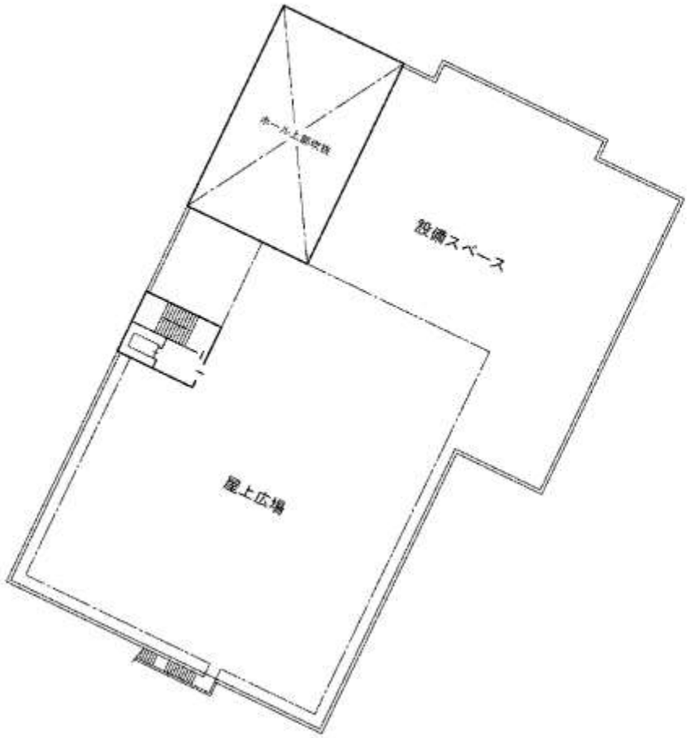

屋上平面図

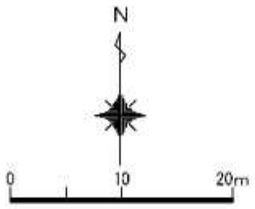

計画諸元

敷地面積	≒4,555㎡　（図上算定による）		
建築面積	≒2,150㎡	建蔽率	47.2%≦60.0%
延べ面積	≒4,035㎡	容積率	88.6%≦200.0%
駐車台数	約160台		

階別面積表（㎡）

１Ｆ	1,940.0
２Ｆ	2,060.0
屋上	35.0
合計	4,035.0

※駐輪場は除く。

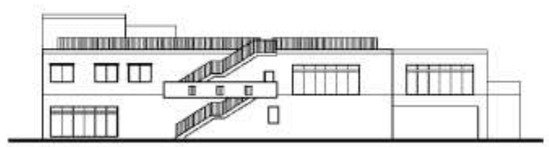

南側立面図

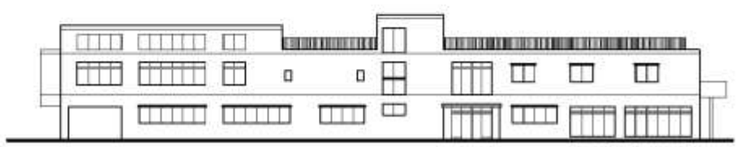

西側立面図

〔複合施設のイメージＣ案（完成イメージ図）〕

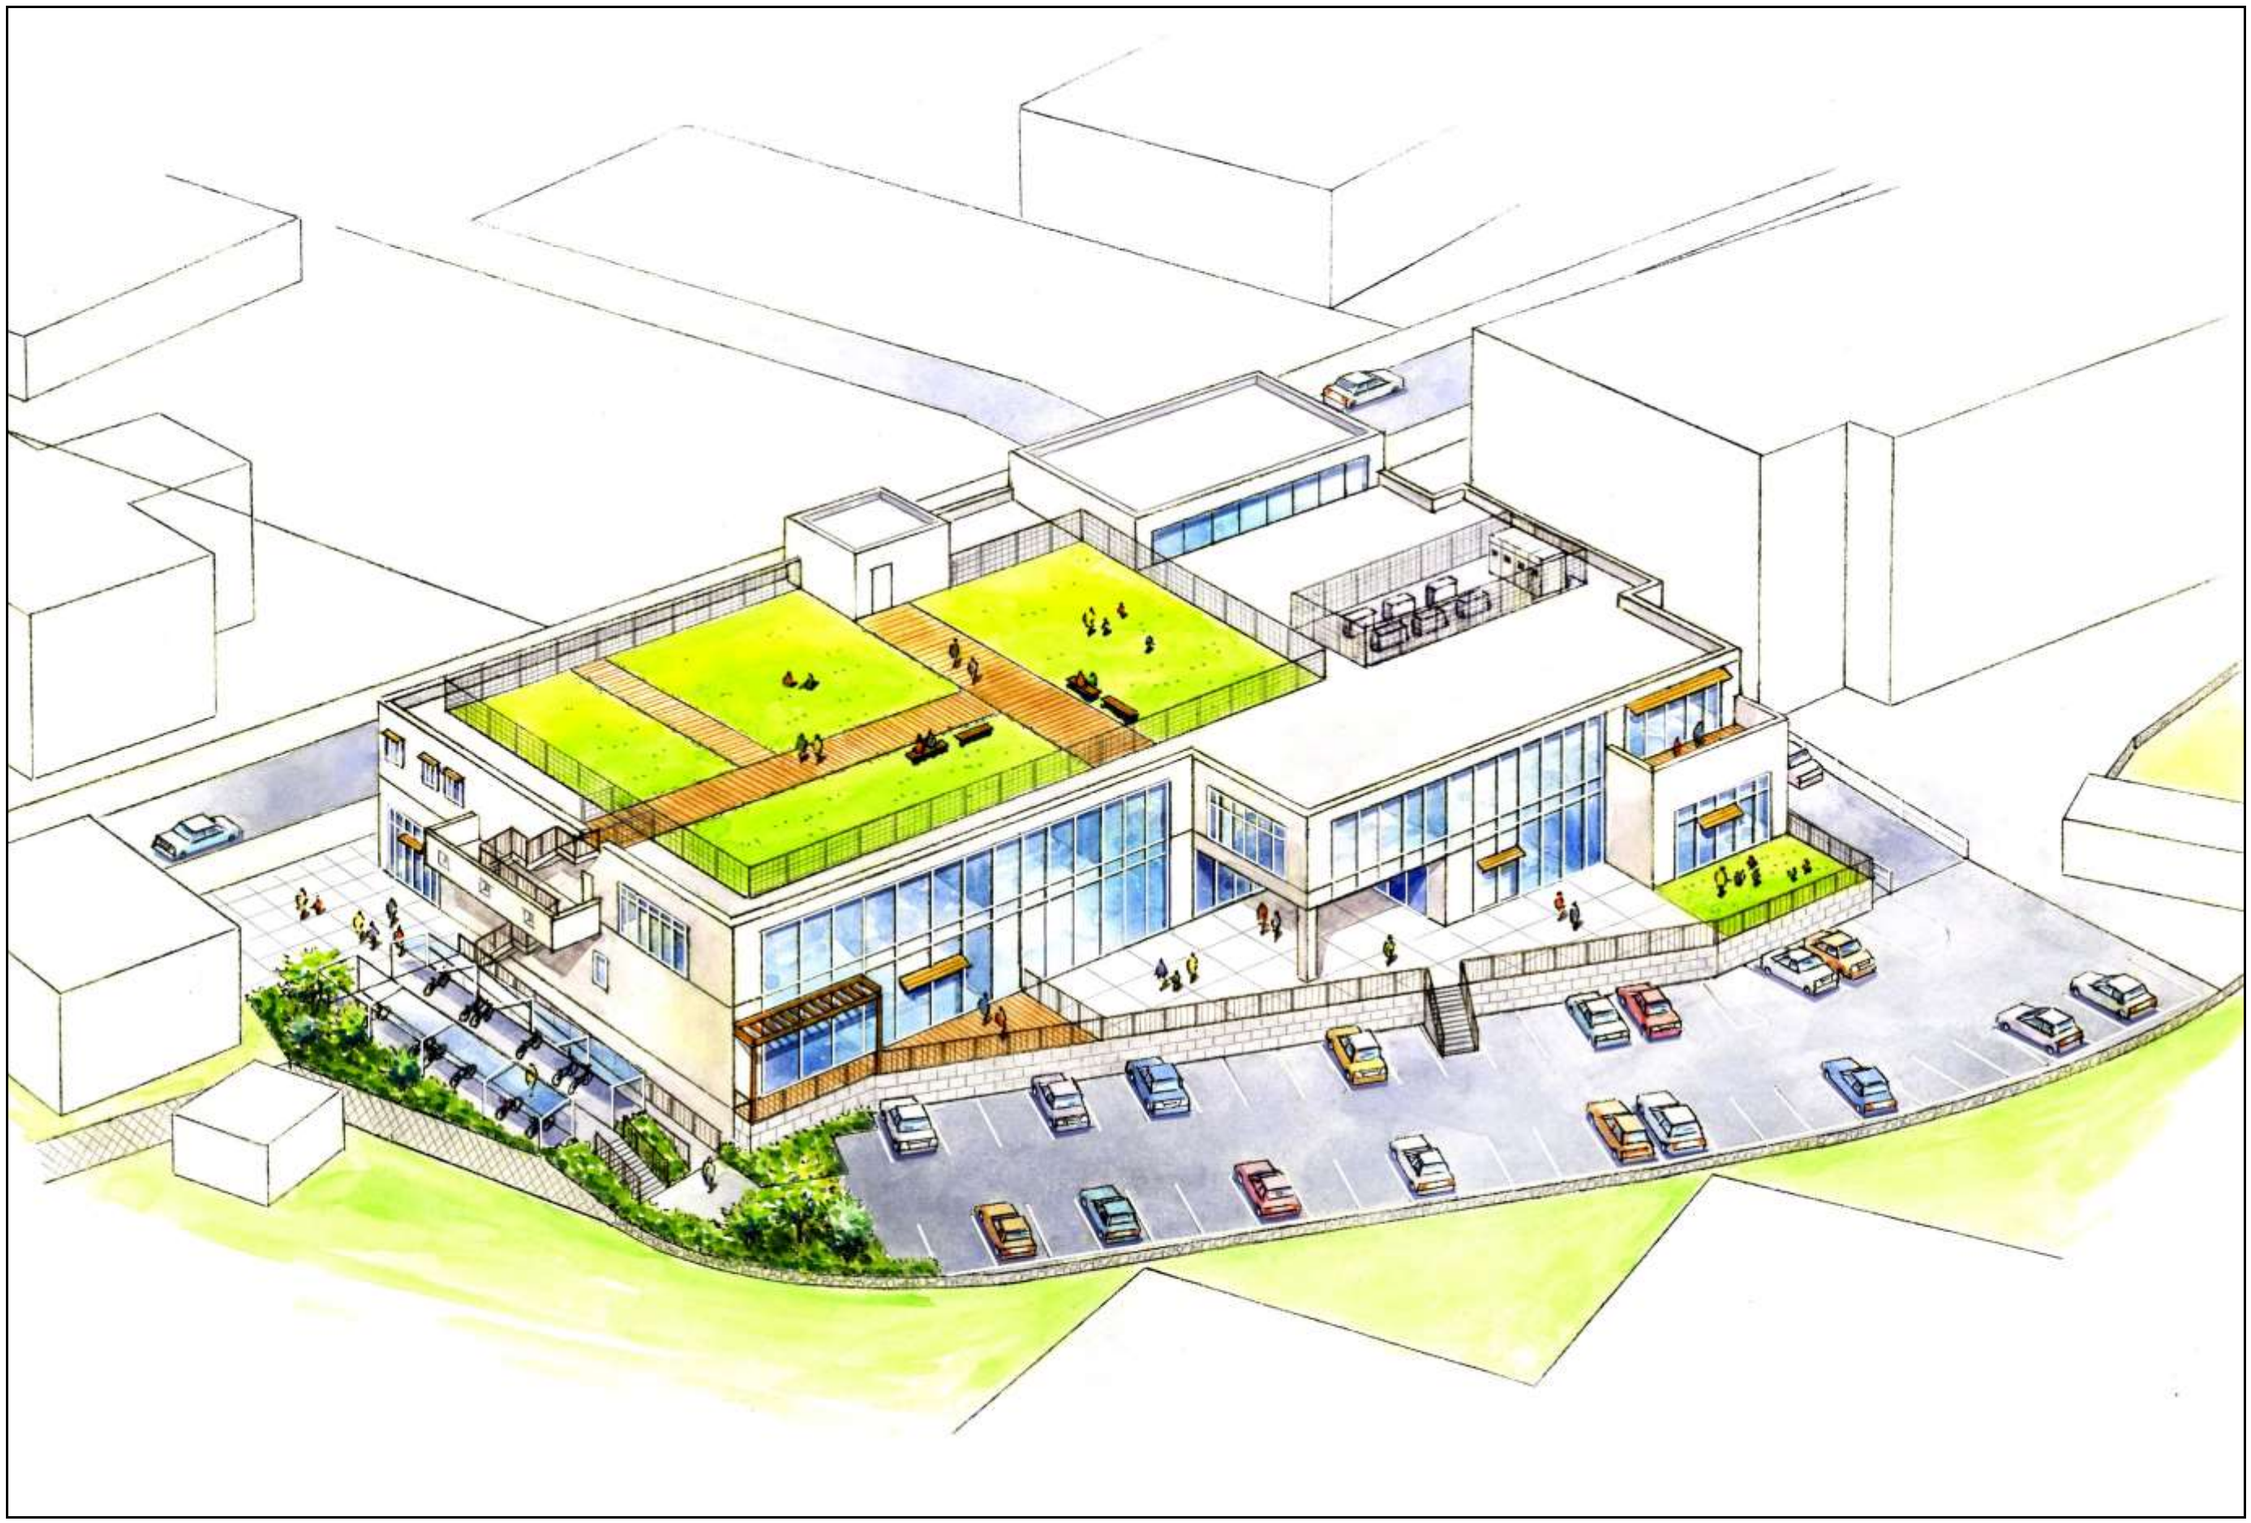

〔複合施設のイメージＤ案（配置図・１階平面図）〕

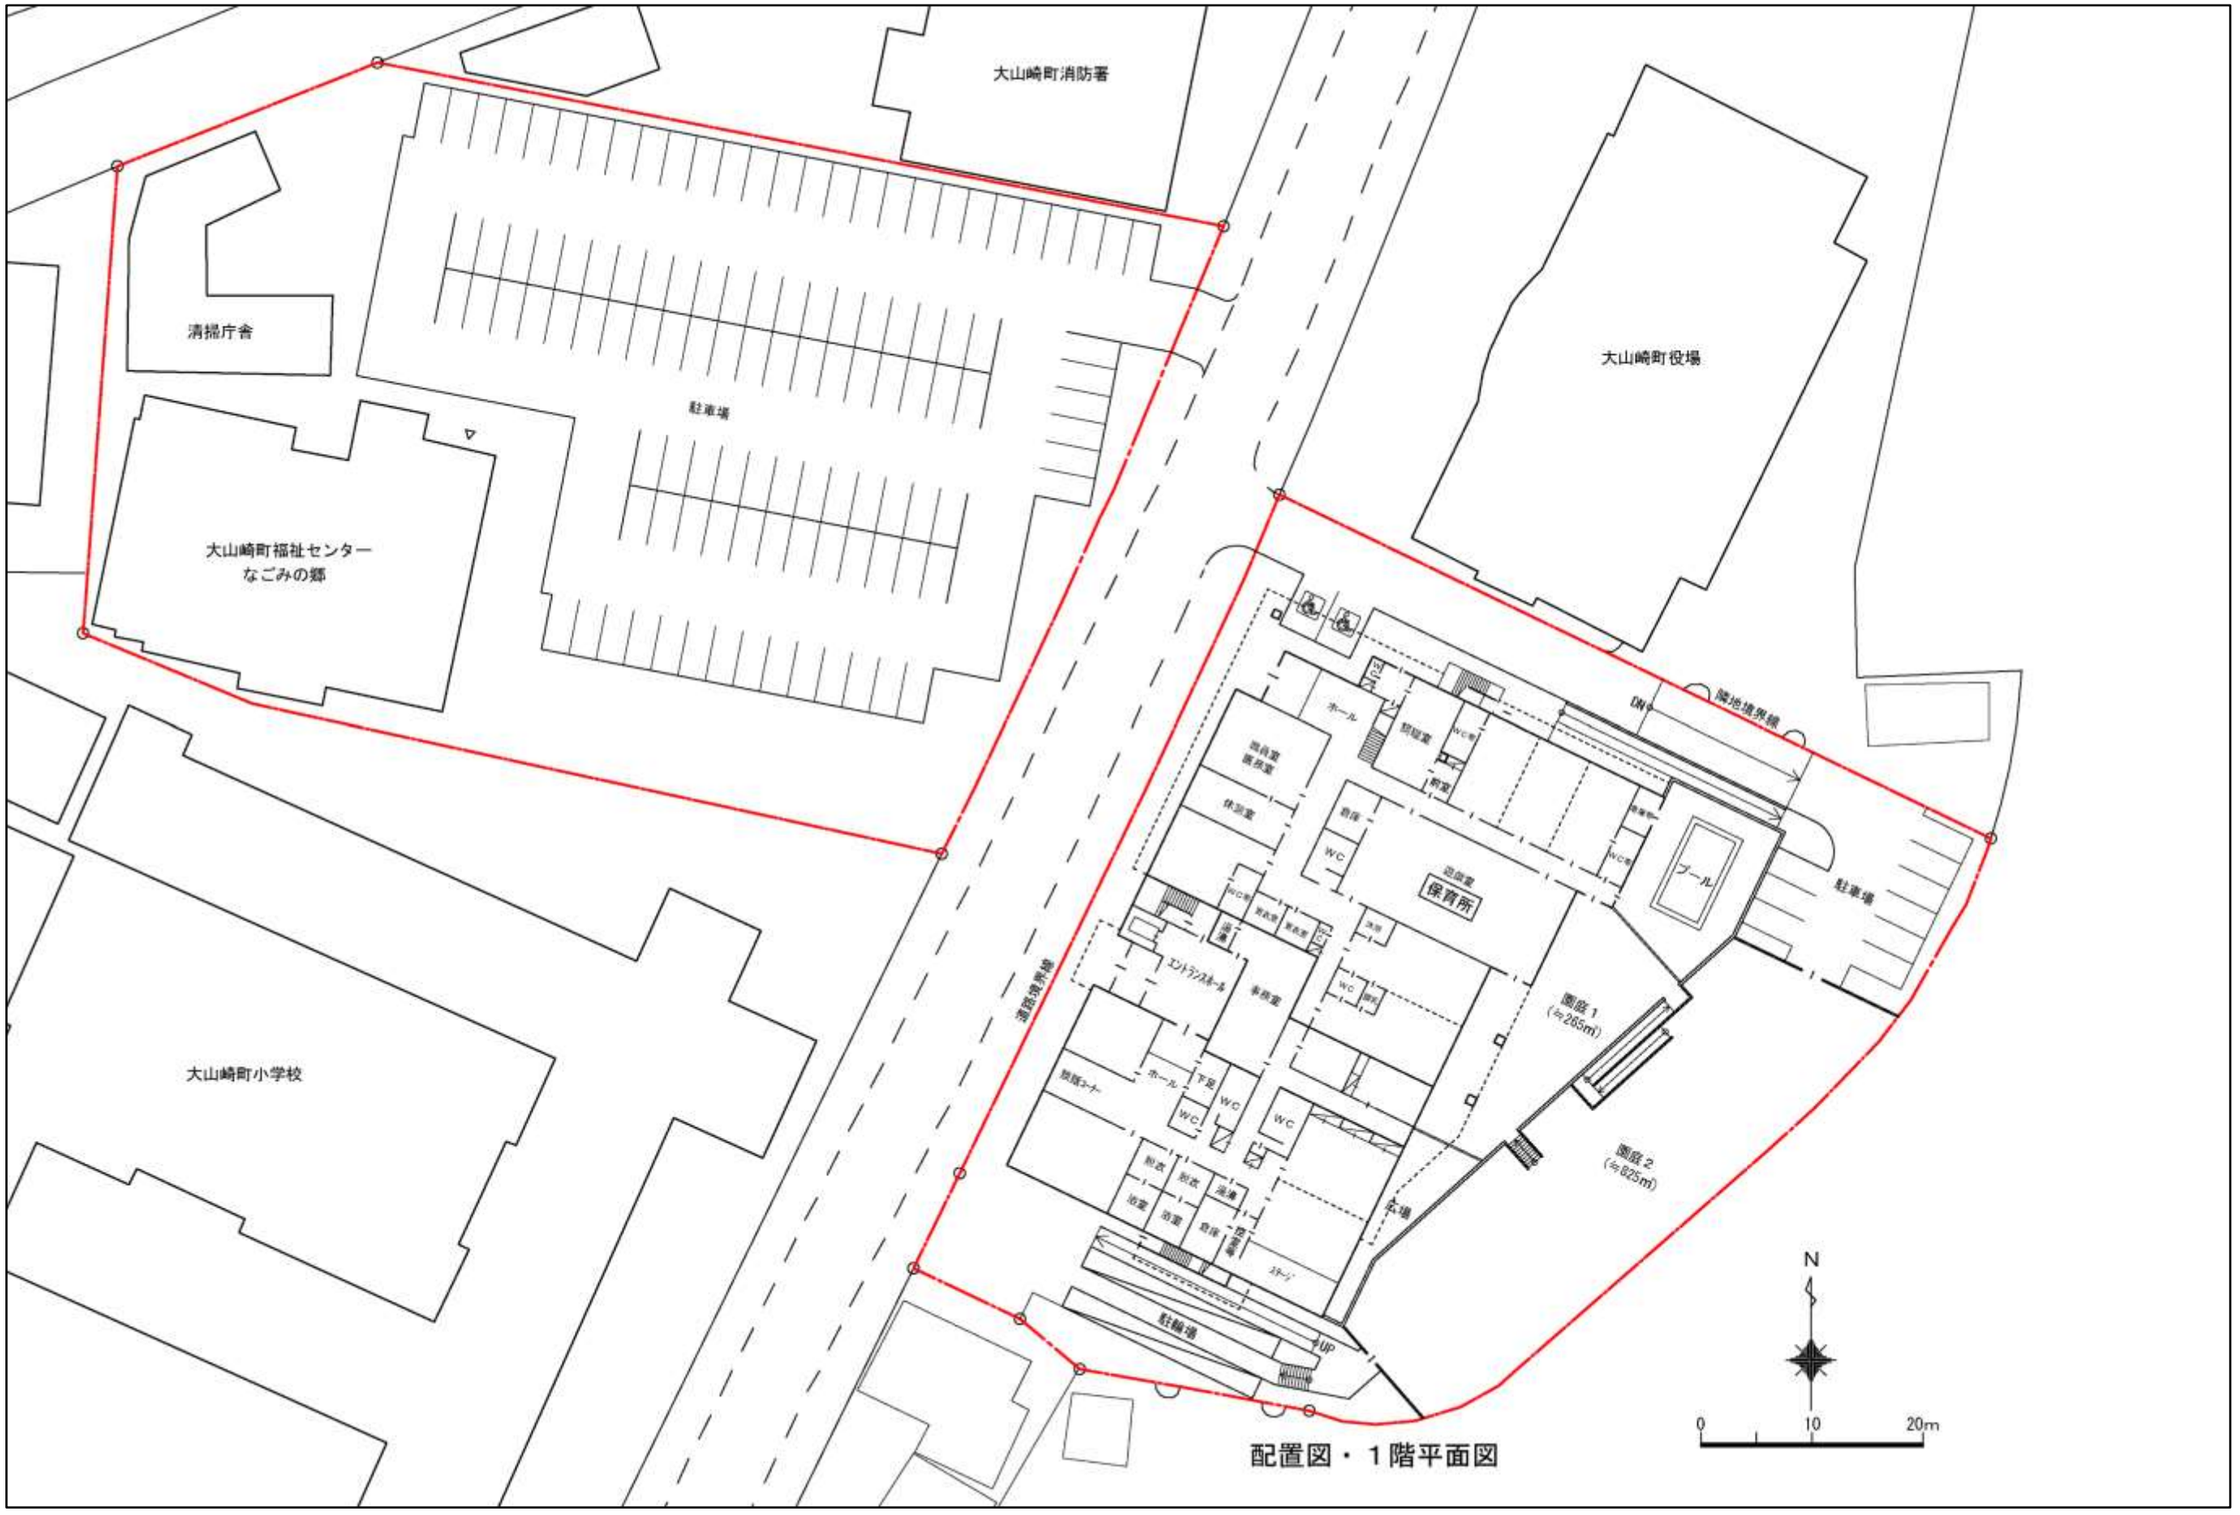

配置図・１階平面図

〔複合施設のイメージＤ案（２階平面図・立面図)〕

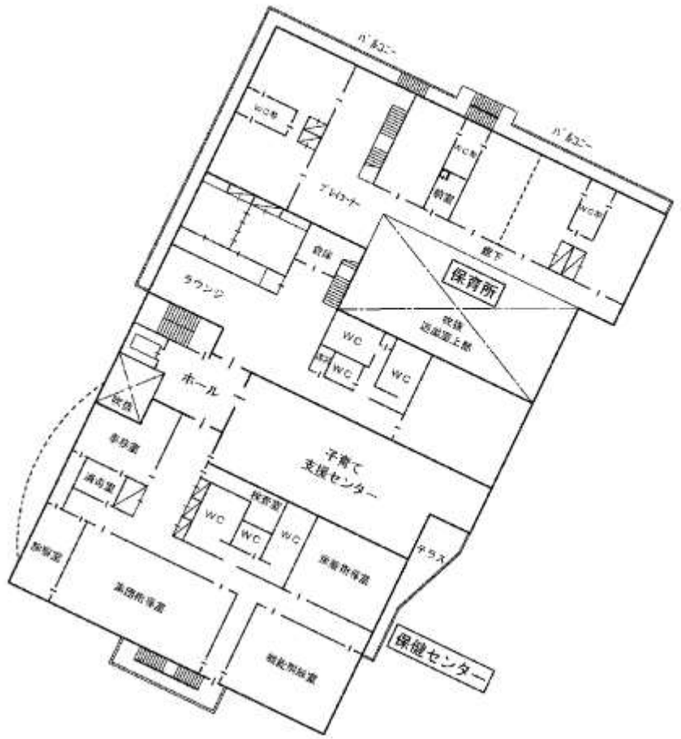

２階平面図

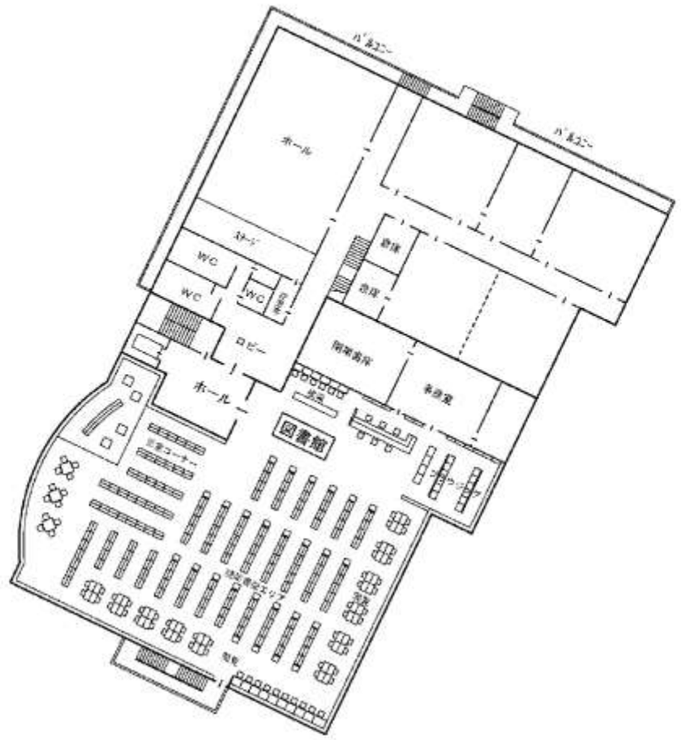

３階平面図

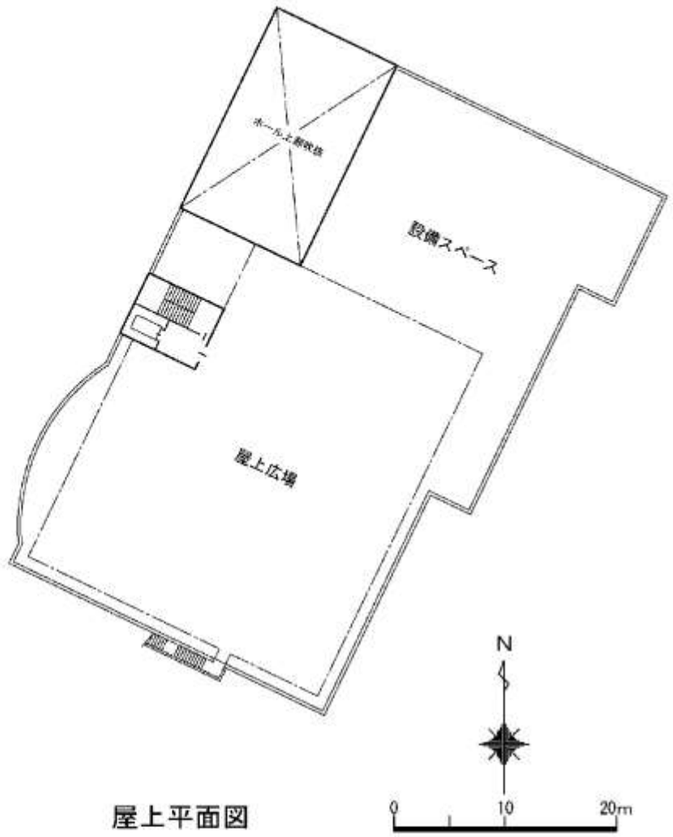

屋上平面図

計画諸元

敷地面積	≒4,555㎡　（図上算定による）		
建築面積	≒2,025㎡	建蔽率	44.5%≦60.0%
延べ面積	≒5,485㎡	容積率	120.4%≦200.0%
駐車台数	約120台		

※園庭：≒1,090㎡　プール用地：≒155㎡

階別面積表（㎡）

１Ｆ	1,810.0
２Ｆ	1,700.0
３Ｆ	1,940.0
屋上	35.0
合計	5,485.0

※駐輪場は除く。

南側立面図

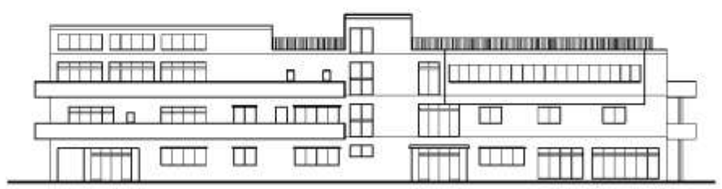

西側立面図

第１回大山崎町立中央公民館等施設整備検討会議　資料

〔複合施設のイメージＤ案（完成イメージ図）〕