


道路台帳現況平面図

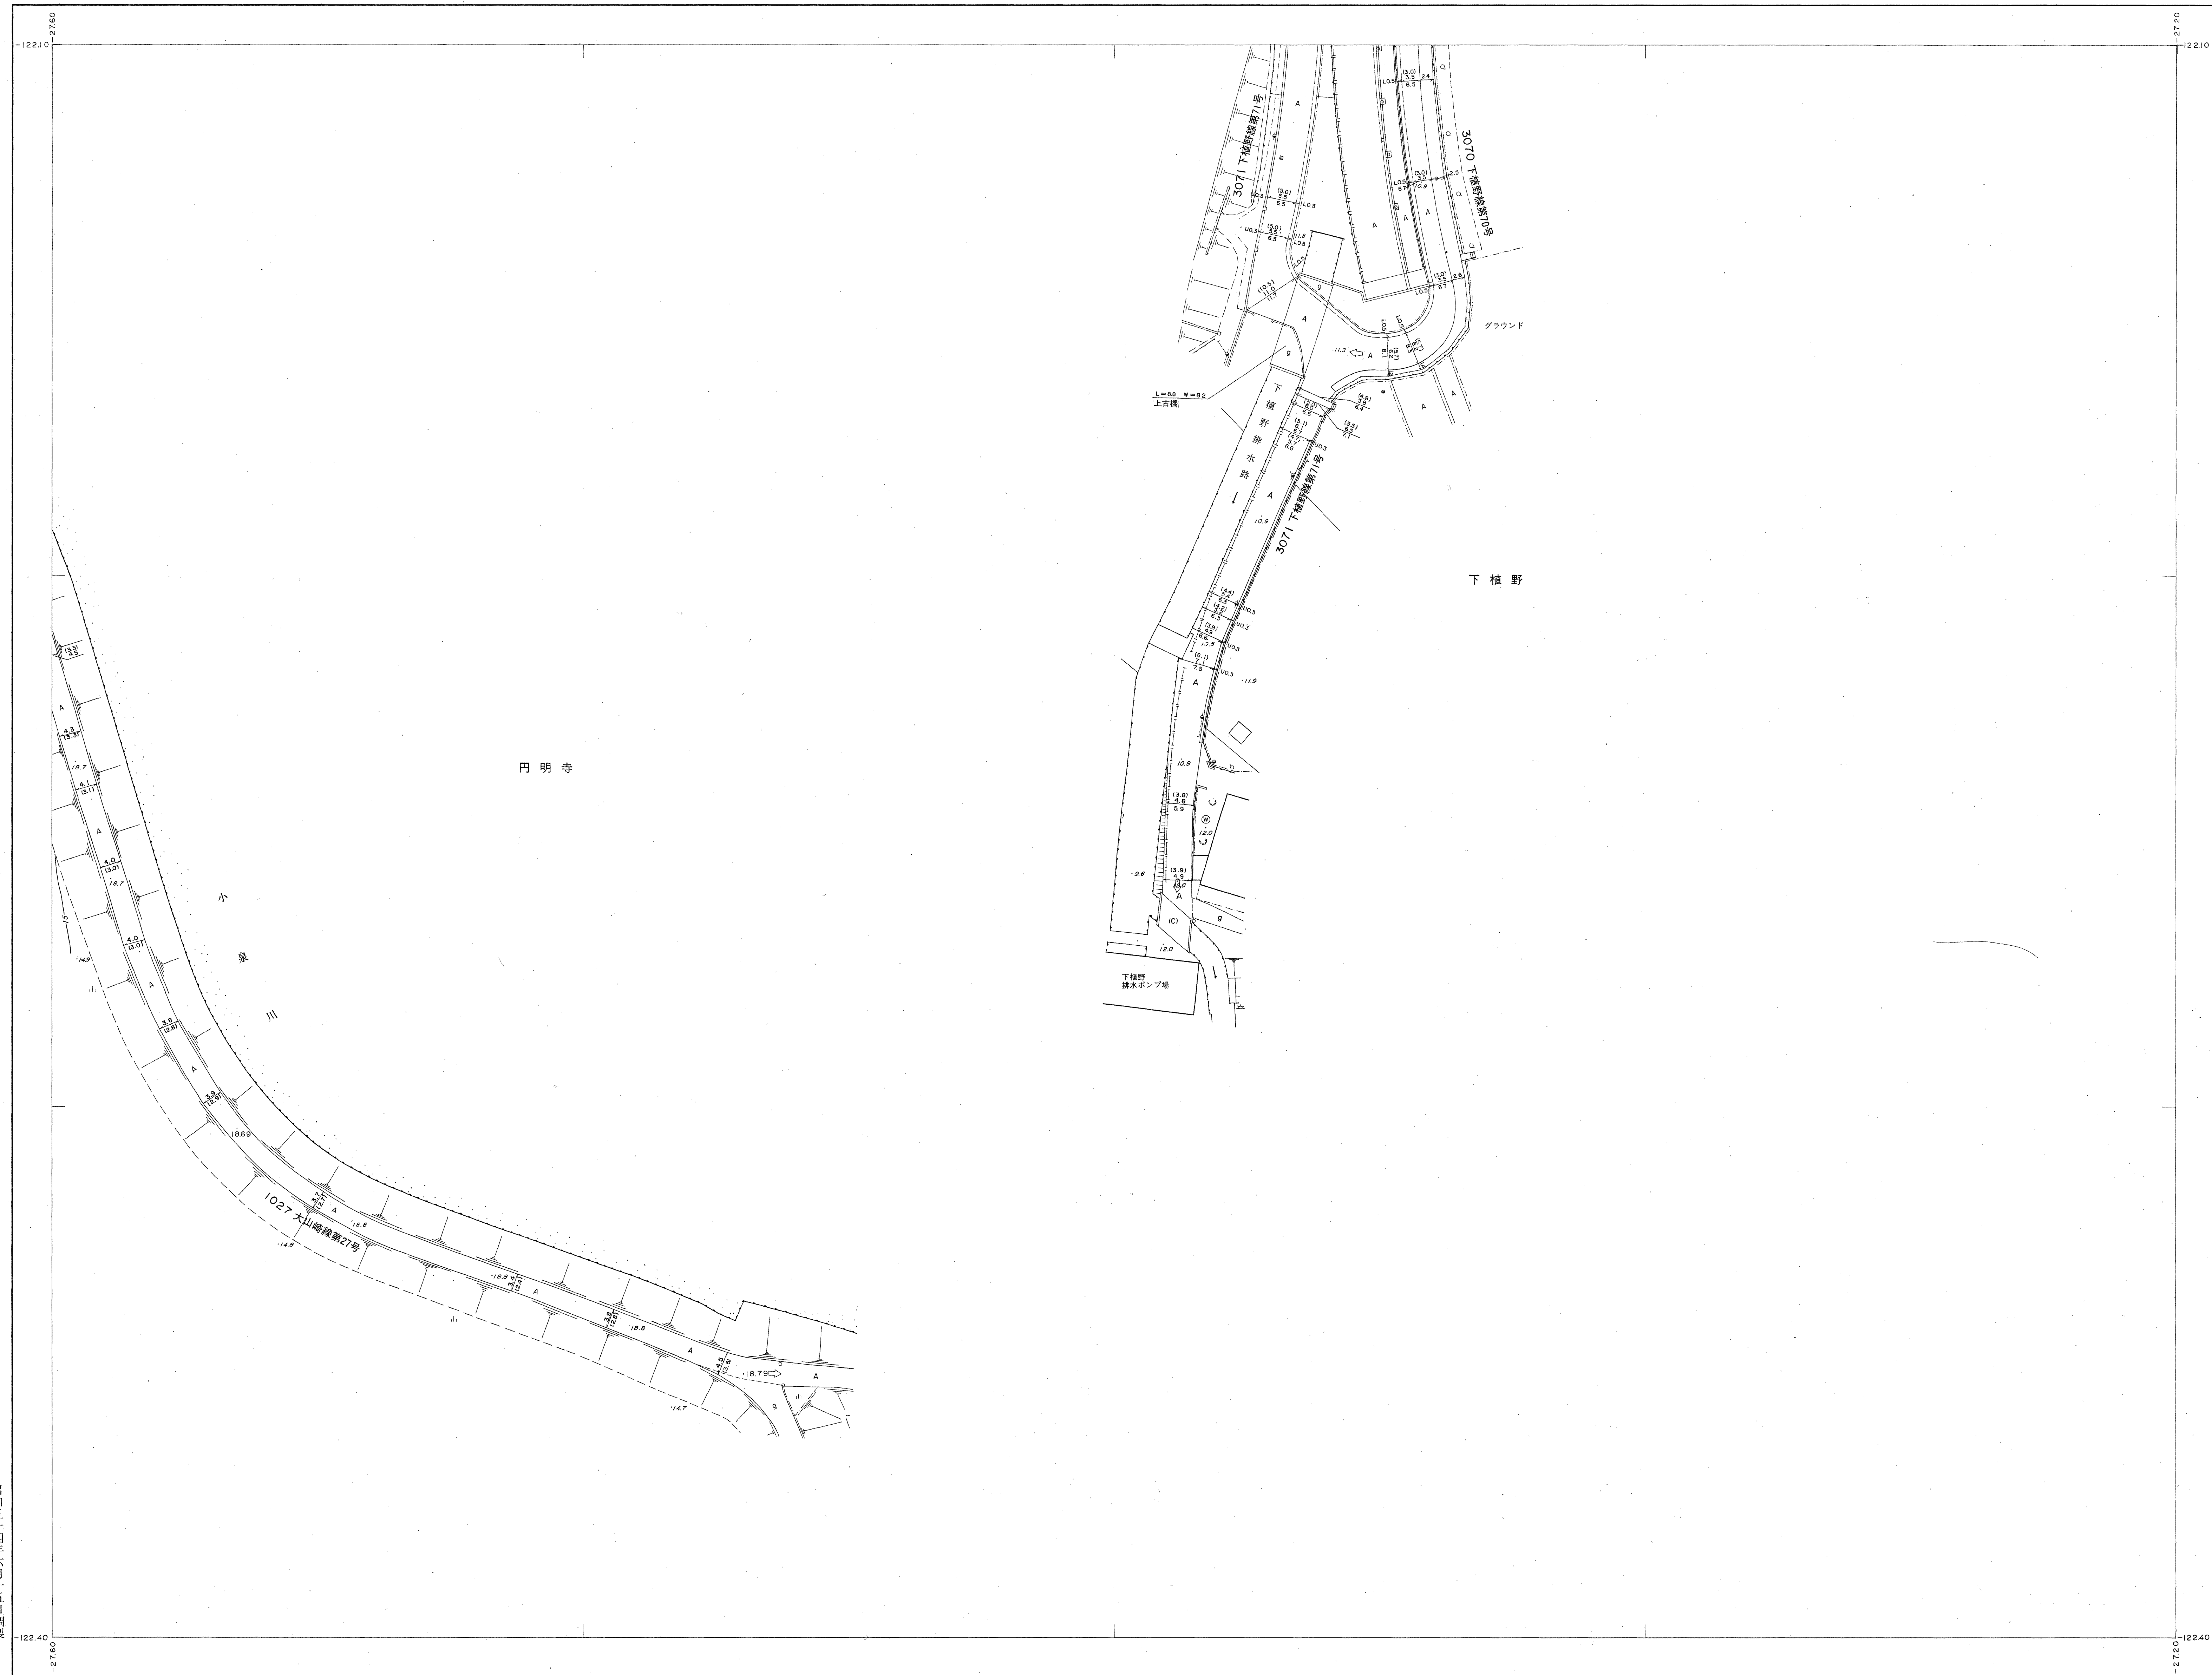

概 見 図

02(VI-0D 03-3)12

01

05

1	2	3	4	5
6	7	8	9	10
11	12	13	14	15
16	17	18	19	20
21	22	23	24	25

記 号

[illegible]

02 - 12